



ULOŽENÍ POTRUBÍ PE - 1 : 25

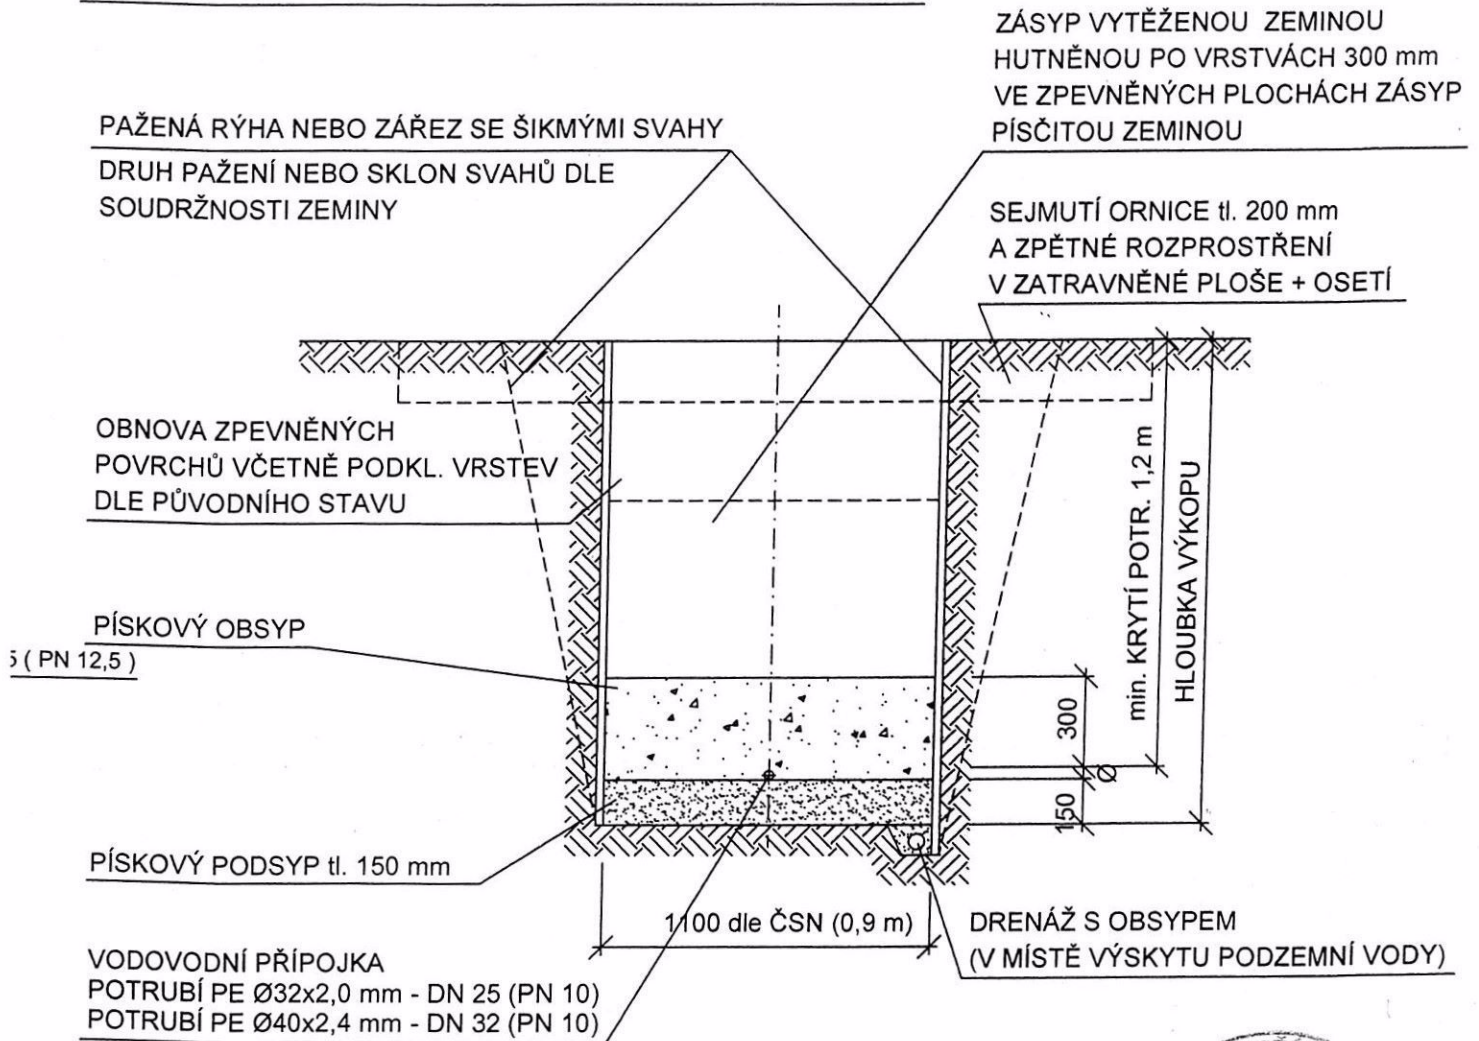


NÁ
TĚ

		Vodohospodářsko-inženýrské služby spol. s r. o., Na Střezině 1079, 500 03 Hradec Králové tel.: 495 076 011, fax: 495 541 342, e-mail: vis@vishk.cz	
DOKUMENTACE PRO PROVÁDĚNÍ STAVBY			
HLAVNÍ ING. PROJEKTU ING. PŘÍVRATSKÝ	ZODP. PROJEKTANT ING. PŘÍVRATSKÝ	PROJEKTANT HLAVÁČ	KONTROLOVAL ING. PŘÍVRATSKÝ
INVESTOR OBEC HOSTOVLICE	OBJEDNATEL OBEC HOSTOVLICE		FORMÁT 2 A4 DATUM 01/21 STUPEŇ DPS
KRAJ STŘEDOČESKÝ	OBEC HOSTOVLICE, ZEHUBY		Č. ZAK. 03820-360 ARCH. Č 03820
AKCE VODOVOD HOSTOVLICE SO 04 - NAPOJOVACÍ BODY			MĚŘITKO 1 : 25 ČÍSLO PŘÍLOHY
PŘÍLOHA VZOROVÉ SCHÉMA VP A ULOŽENÍ POTRUBÍ			D.1.4.2
TENTO VÝKRES A JEHO PŘÍLOHY JSOU NAŠIM DUŠEVNÍM VLASTNICTVÍM, NESMÍ BÝT BEZ NAŠEHO PŘEDCHOZÍHO PÍSEMNÉHO SOUHLASU KOPÍROVÁNY, ROZMNOŽOVÁNY ANI ZPŘÍSTUPNĚNY JINÝM OSOBÁM NEBO FIRMÁM			

3

VZOROVÉ SCHÉMA VODOVODNÍ PŘÍPOJKY

PŘÍPAD - 1

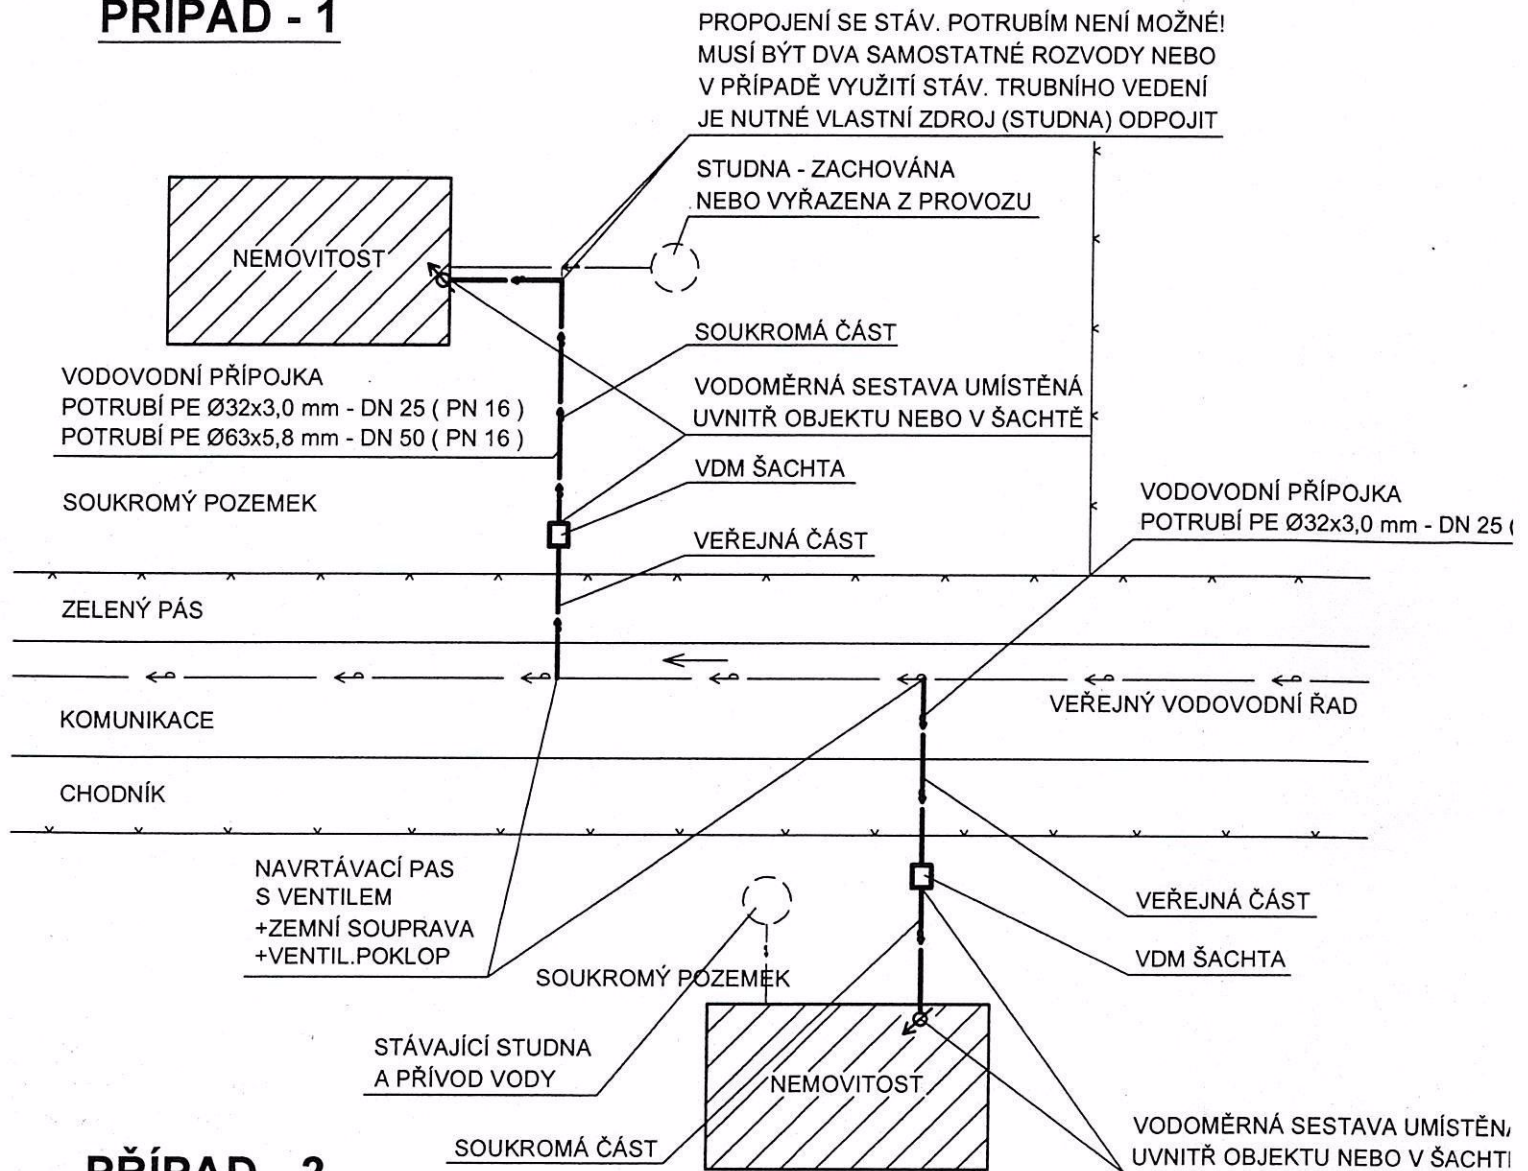

PŘÍPAD - 2

PŘÍPAD - 1

- PROPOJENÍ VODOVODNÍ PŘÍPOJKY SE STÁVAJÍCÍM DOMOVNÍM ROZVODEM VODY ZE STUDNY (STUDNA VYŘAZENA Z PROVOZU)
- DVA SAMOSTATNÉ ROZVODY VODY (STUDNA MUŽE BÝT DÁLE VYUŽÍVÁNA)

PŘÍPAD - 2

- VODOVODNÍ PŘÍPOJKA VEDENA SAMOSTATNĚ, NEZÁVISLE NA STÁV. ROZVODU VODY ZE STUDNY
- VODOMĚŘ JE OSAZEN BUĎTO V ŠACHTĚ, ANEBU V OBJEKTU

POZNÁMKA :

MIN. SPÁD VODOVODNÍ PŘÍPOJKY - 3‰