


# VZOROVÉ SCHÉMA VODOVODNÍ PŘÍPOJKY

## PŘÍPAD - 1

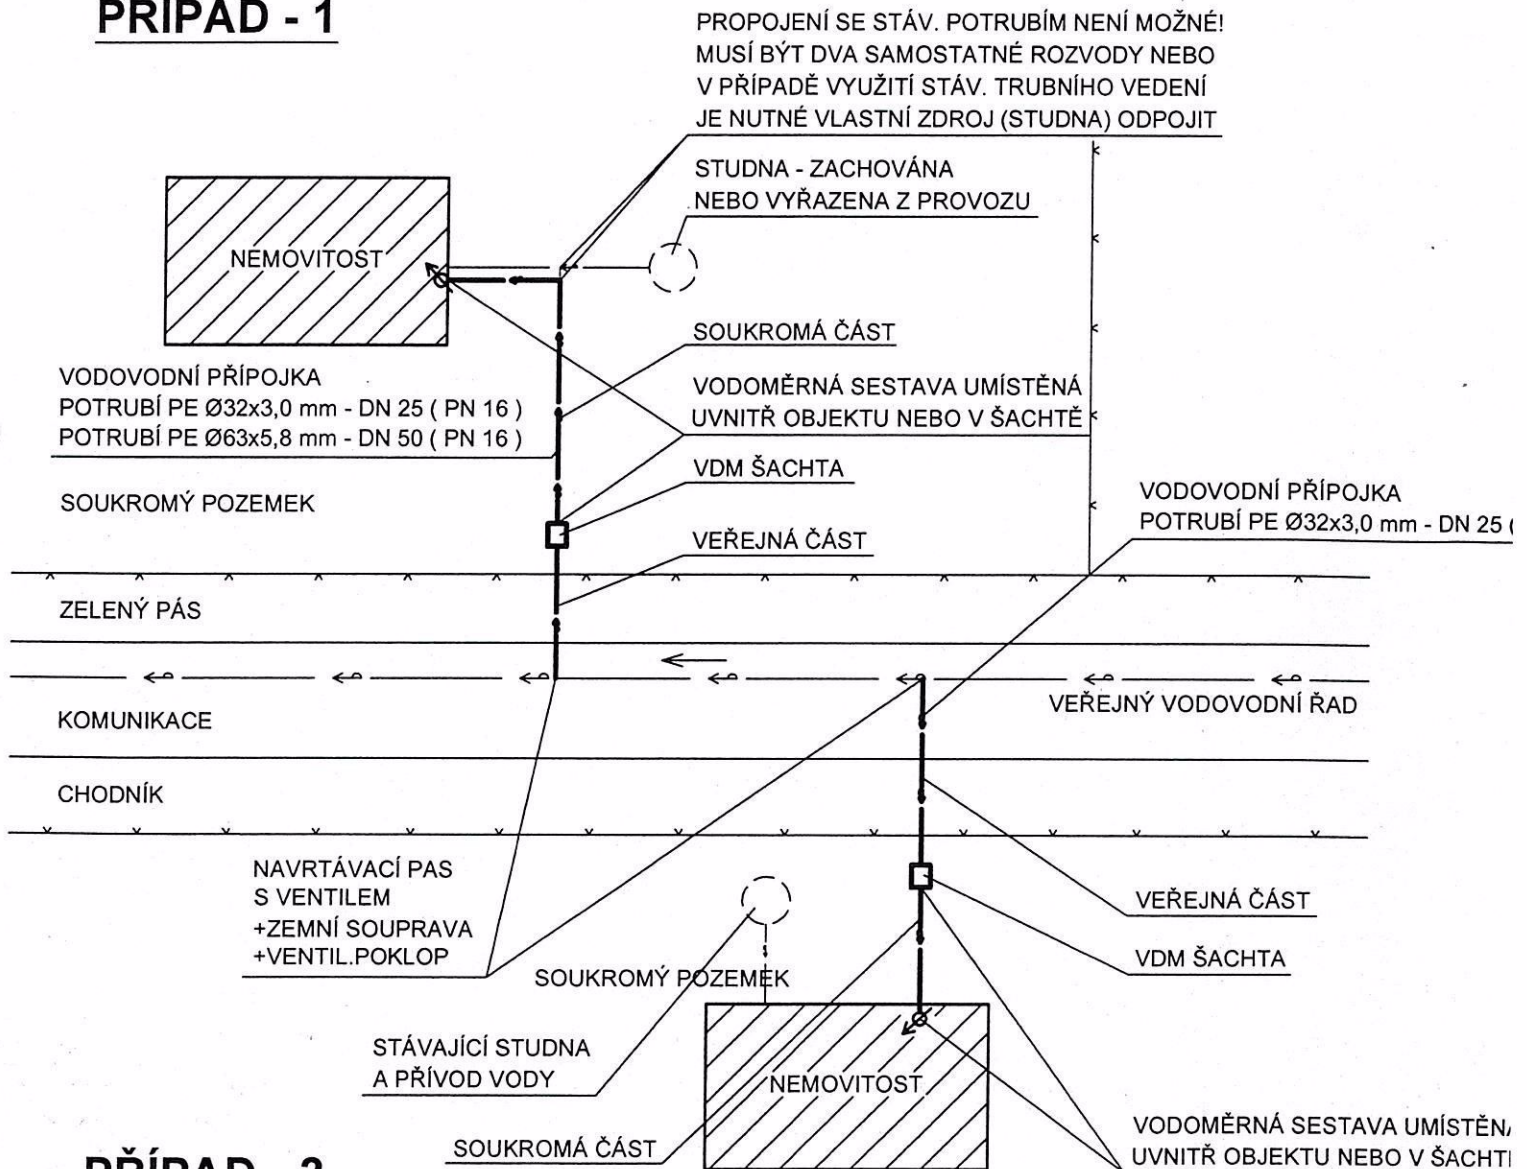

## PŘÍPAD - 2

### PŘÍPAD - 1

- PROPOJENÍ VODOVODNÍ PŘÍPOJKY SE STÁVAJÍCÍM DOMOVNÍM ROZVODEM VODY ZE STUDNY ( STUDNA VYŘAZENA Z PROVOZU )
- DVA SAMOSTATNÉ ROZVODY VODY ( STUDNA MUŽE BÝT DÁLE VYUŽÍVÁNA )

### PŘÍPAD - 2

- VODOVODNÍ PŘÍPOJKA VEDENA SAMOSTATNĚ, NEZÁVISLE NA STÁV. ROZVODU VODY ZE STUDNY
- VODOMĚŘ JE OSAZEN BUĎTO V ŠACHTĚ, ANEBU V OBJEKTU

### POZNÁMKA :

MIN. SPÁD VODOVODNÍ PŘÍPOJKY - 3‰